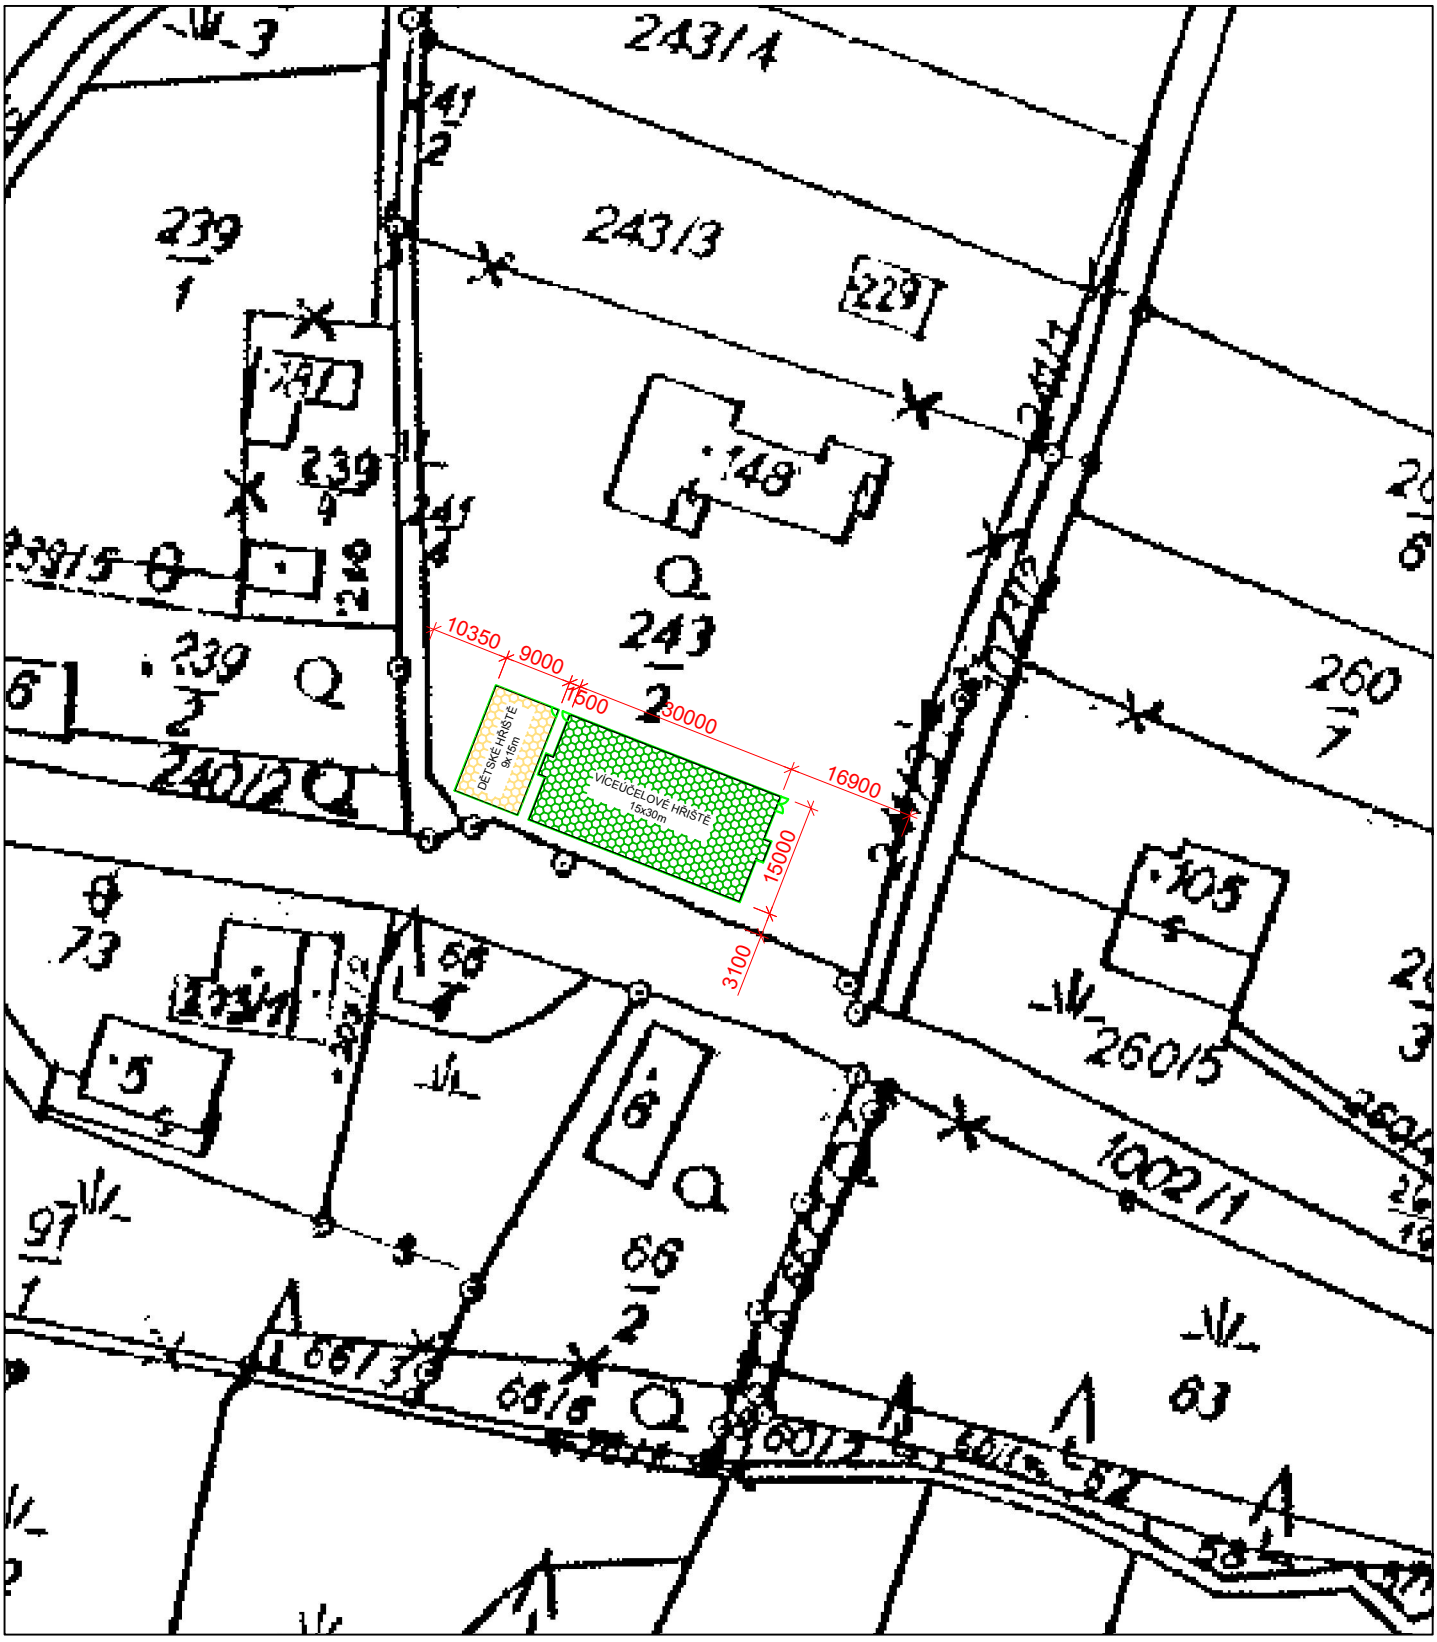

Projektant: Ing. Tereza Čeňková	Projekt: Víceúčelové a dětské hřiště	Investor: Obec Veselá, Veselá 56, 512 52 Veselá	
Vypracoval: Ing. Tereza Čeňková		Objednatel: Obec Veselá, Veselá 56, 512 52 Veselá	
Schválil: Ing. arch. Jan Drdácký	Místo stavby: k.ú. Veselá u Semil - p.č. 243/2	Číslo zakázky: 097-15	
		Status dokumentu: DSP + DPS	
	Název dokumentu: Koordinační situace stavby (1:1 000)	Číslo dokumentu: C.2	
		Jednotky: MM	Datum vydání: 06/2015
		Jazyk: CS	Číslo kopie:

Linhart spol. s r.o.
Lhotecká 820, 250 01 Brandýs n.L.-Stará Boleslav
tel.:+420 326 911 101, fax:+420 326 913 130
e-mail:info@linhartsport.cz
www.linhartsport.cz