



POHLED:

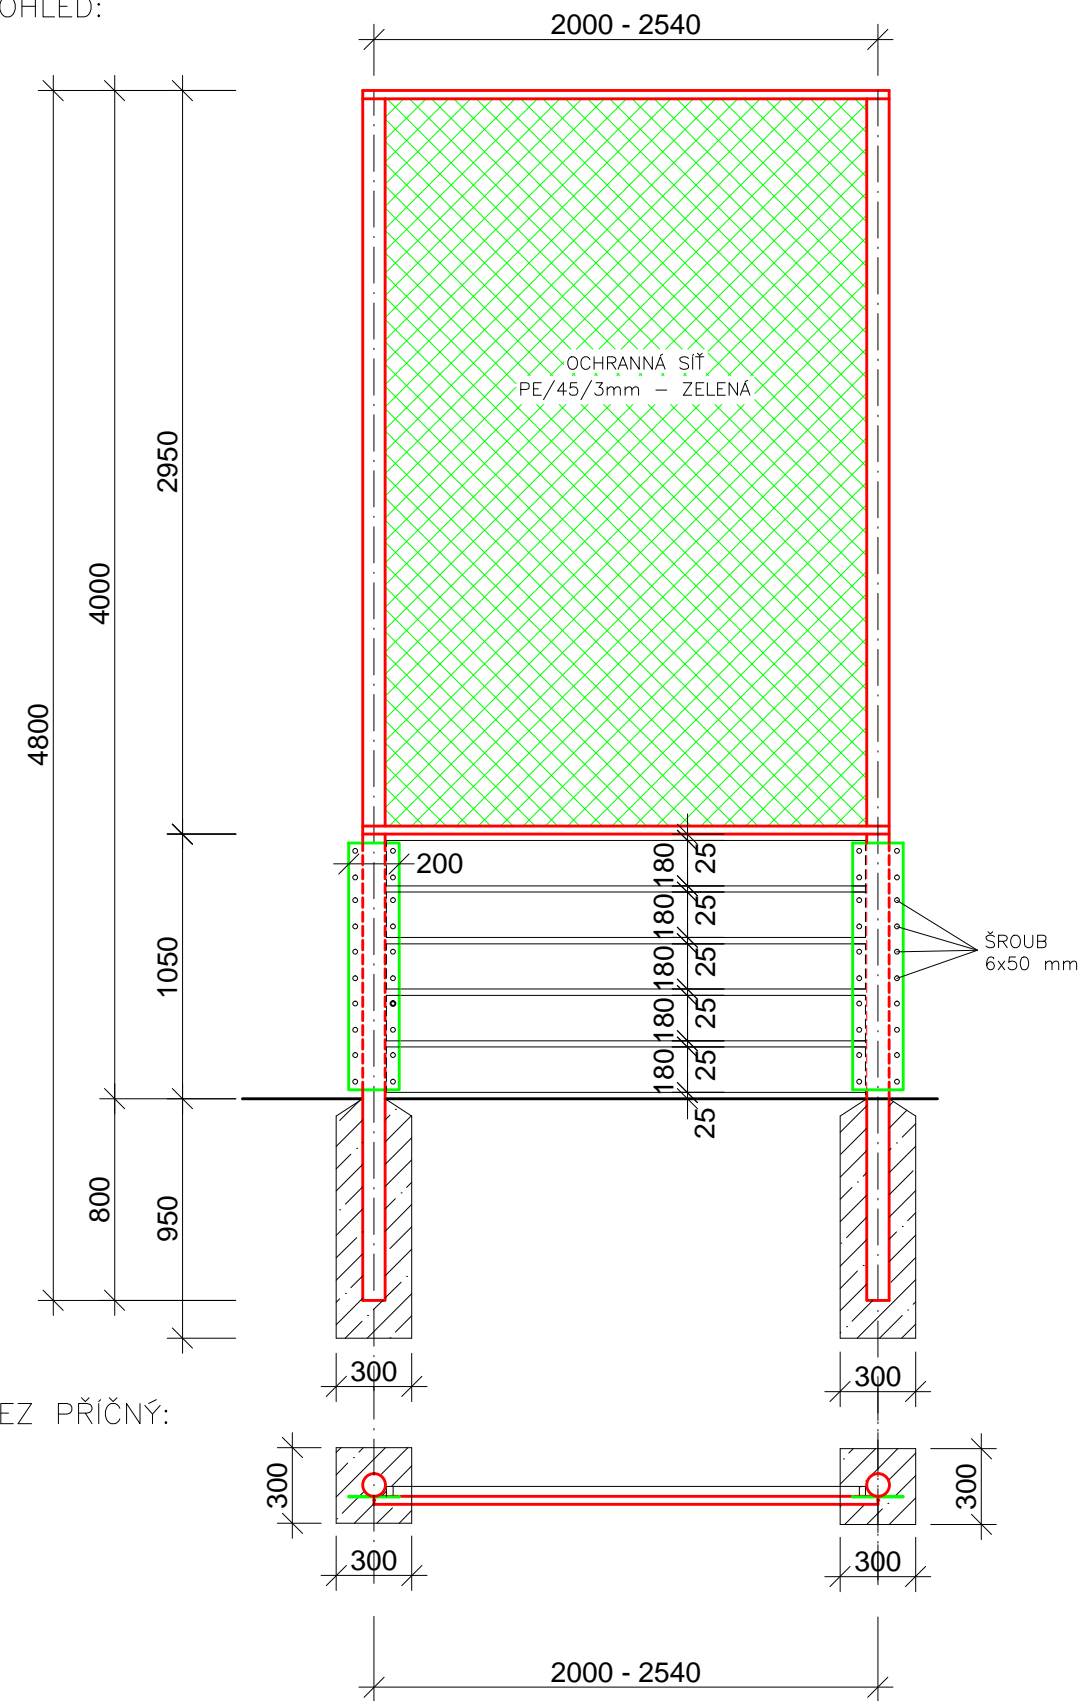

ŘEZ PŘÍČNÝ:

ŘEZ PODÉLNÝ:

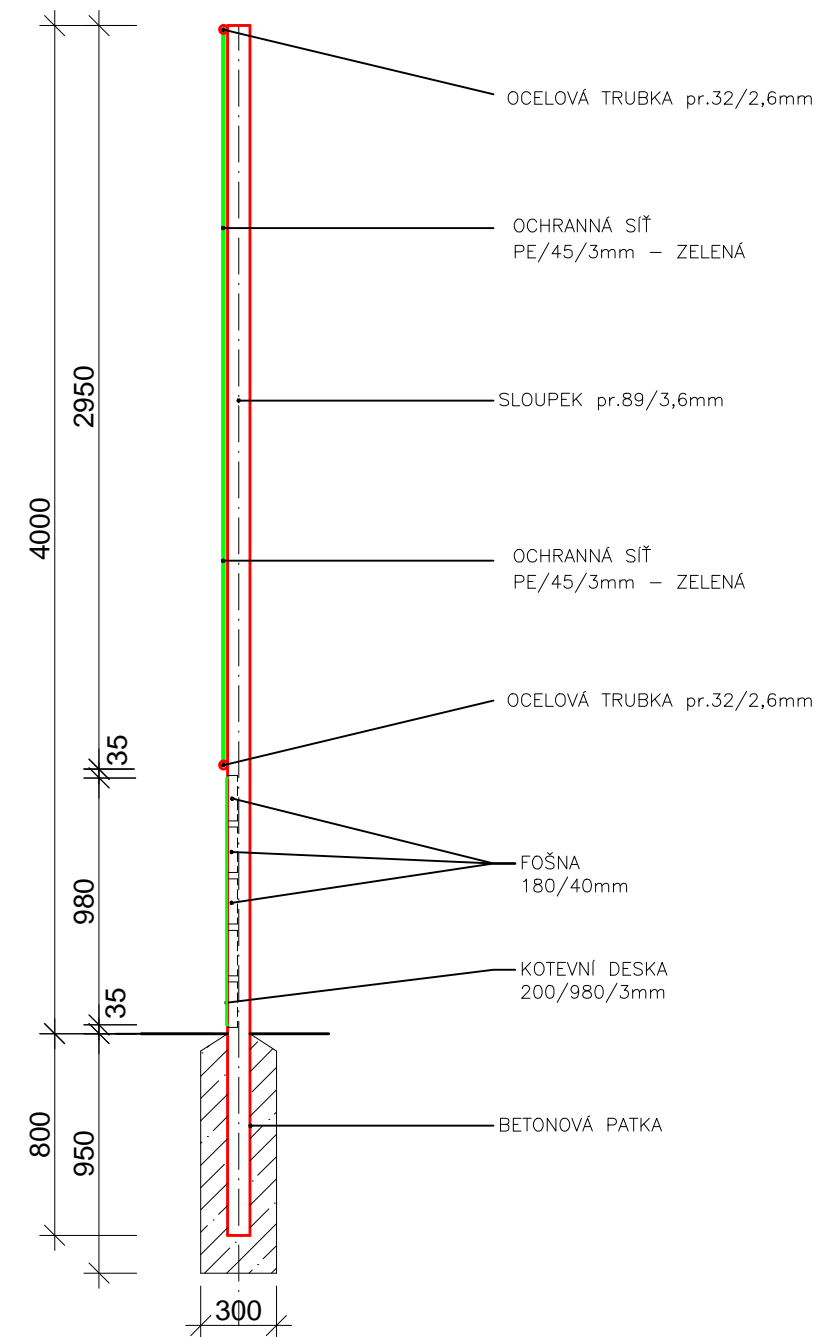

Projektant: Ing. Tereza Čeňková Vypracoval: Ing. Tereza Čeňková Schválil: Ing. arch. Jan Drdáký  Linhart spol. s r.o. Lhotecká 820, 250 01 Brandýs n.L.-Stará Boleslav tel.:+420 326 911 101, fax:+420 326 913 130 e-mail:info@linhartsport.cz www.linhartsport.cz	Projekt: Víceúčelové a dětské hřiště		Investor: Obec Veselá Veselá 56, 512 52 Veselá	
	Místo stavby: k.ú. Veselá u Semil - p.č. 243/2		Objednatel: Obec Veselá Veselá 56, 512 52 Veselá	
	Název dokumentu: SO01-Víceúč. hřiště 15x30m Detail plotové pole (1:30)		Číslo zakázky: 097-15 Status dokumentu: DSP + DPS Číslo dokumentu: D.1.1.b.5	
Jednotky		Datum vydání	Jazyk	Číslo kopie
MM		06/2015	CS	